GUIDA ALLA PROGETTAZIONE

PARTE IX:
PIANTA LOCALE MACCHINE

CENTRALINA TRADIZIONALE

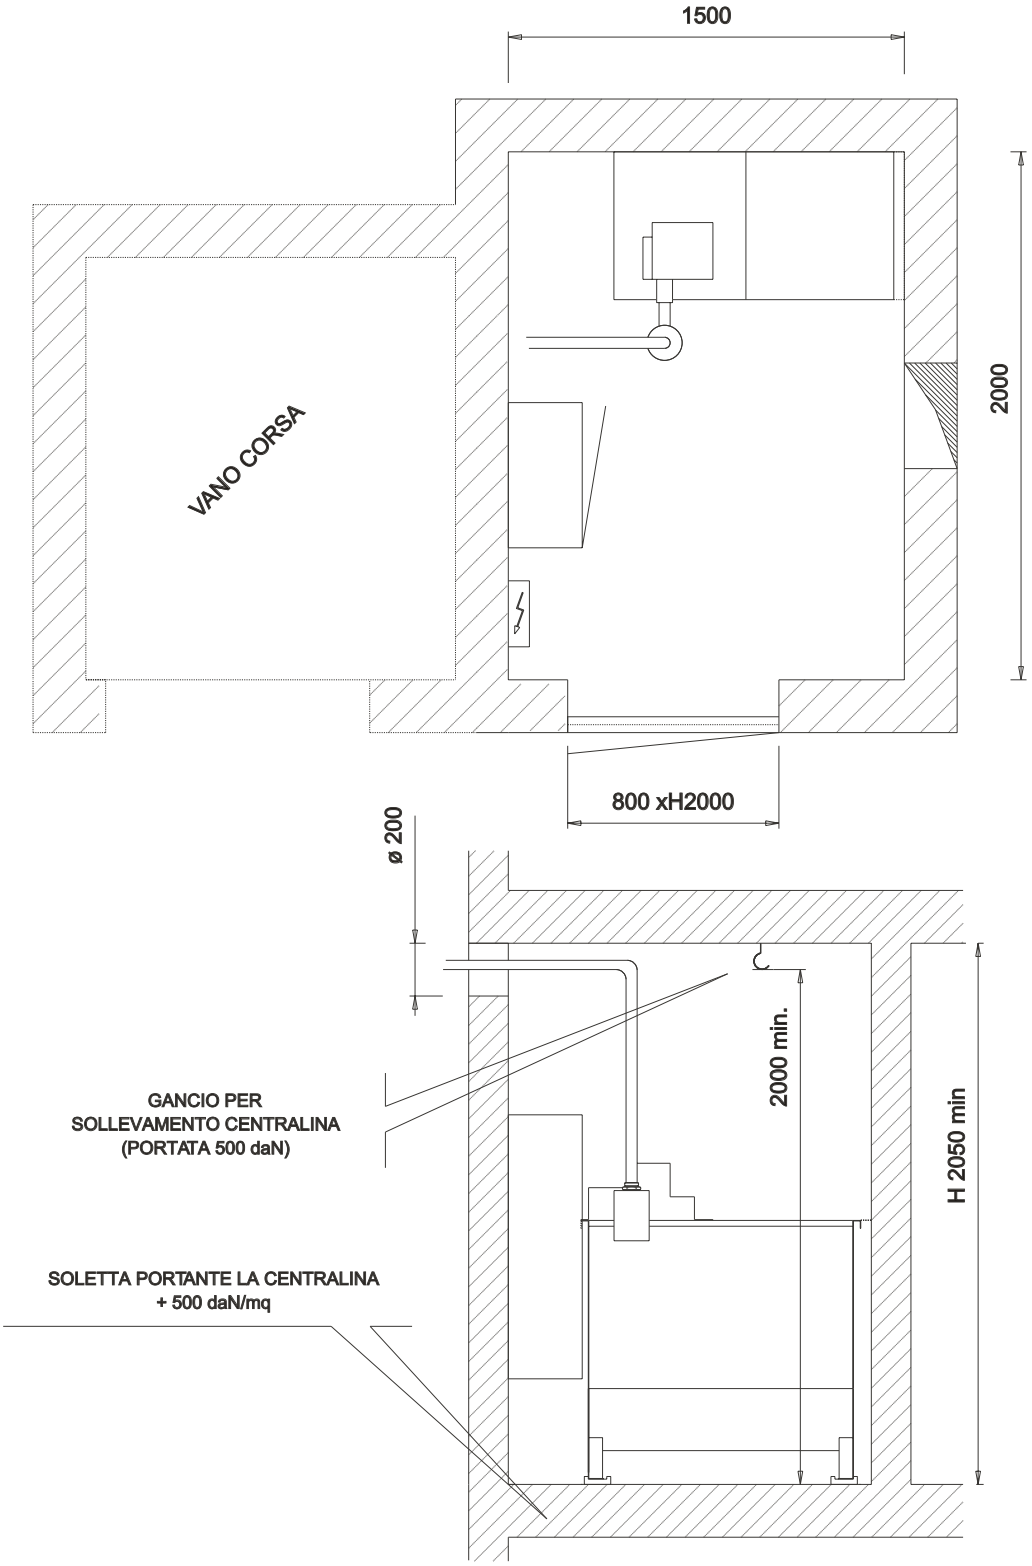

Dimensioni vano valide per porte standard e velocita' max 1,00 m/s - per altre caratteristiche consultare Ufficio Tecnico - febbraio 2000